PLAN OF LAND
IN
BRENTWOOD, N. H.
FOR
FRANCIS J. COTTER
SCALE 1" = 50' AUG. 1969
PARKER SURVEY ASSOC. INC. SEABROOK, N.H.

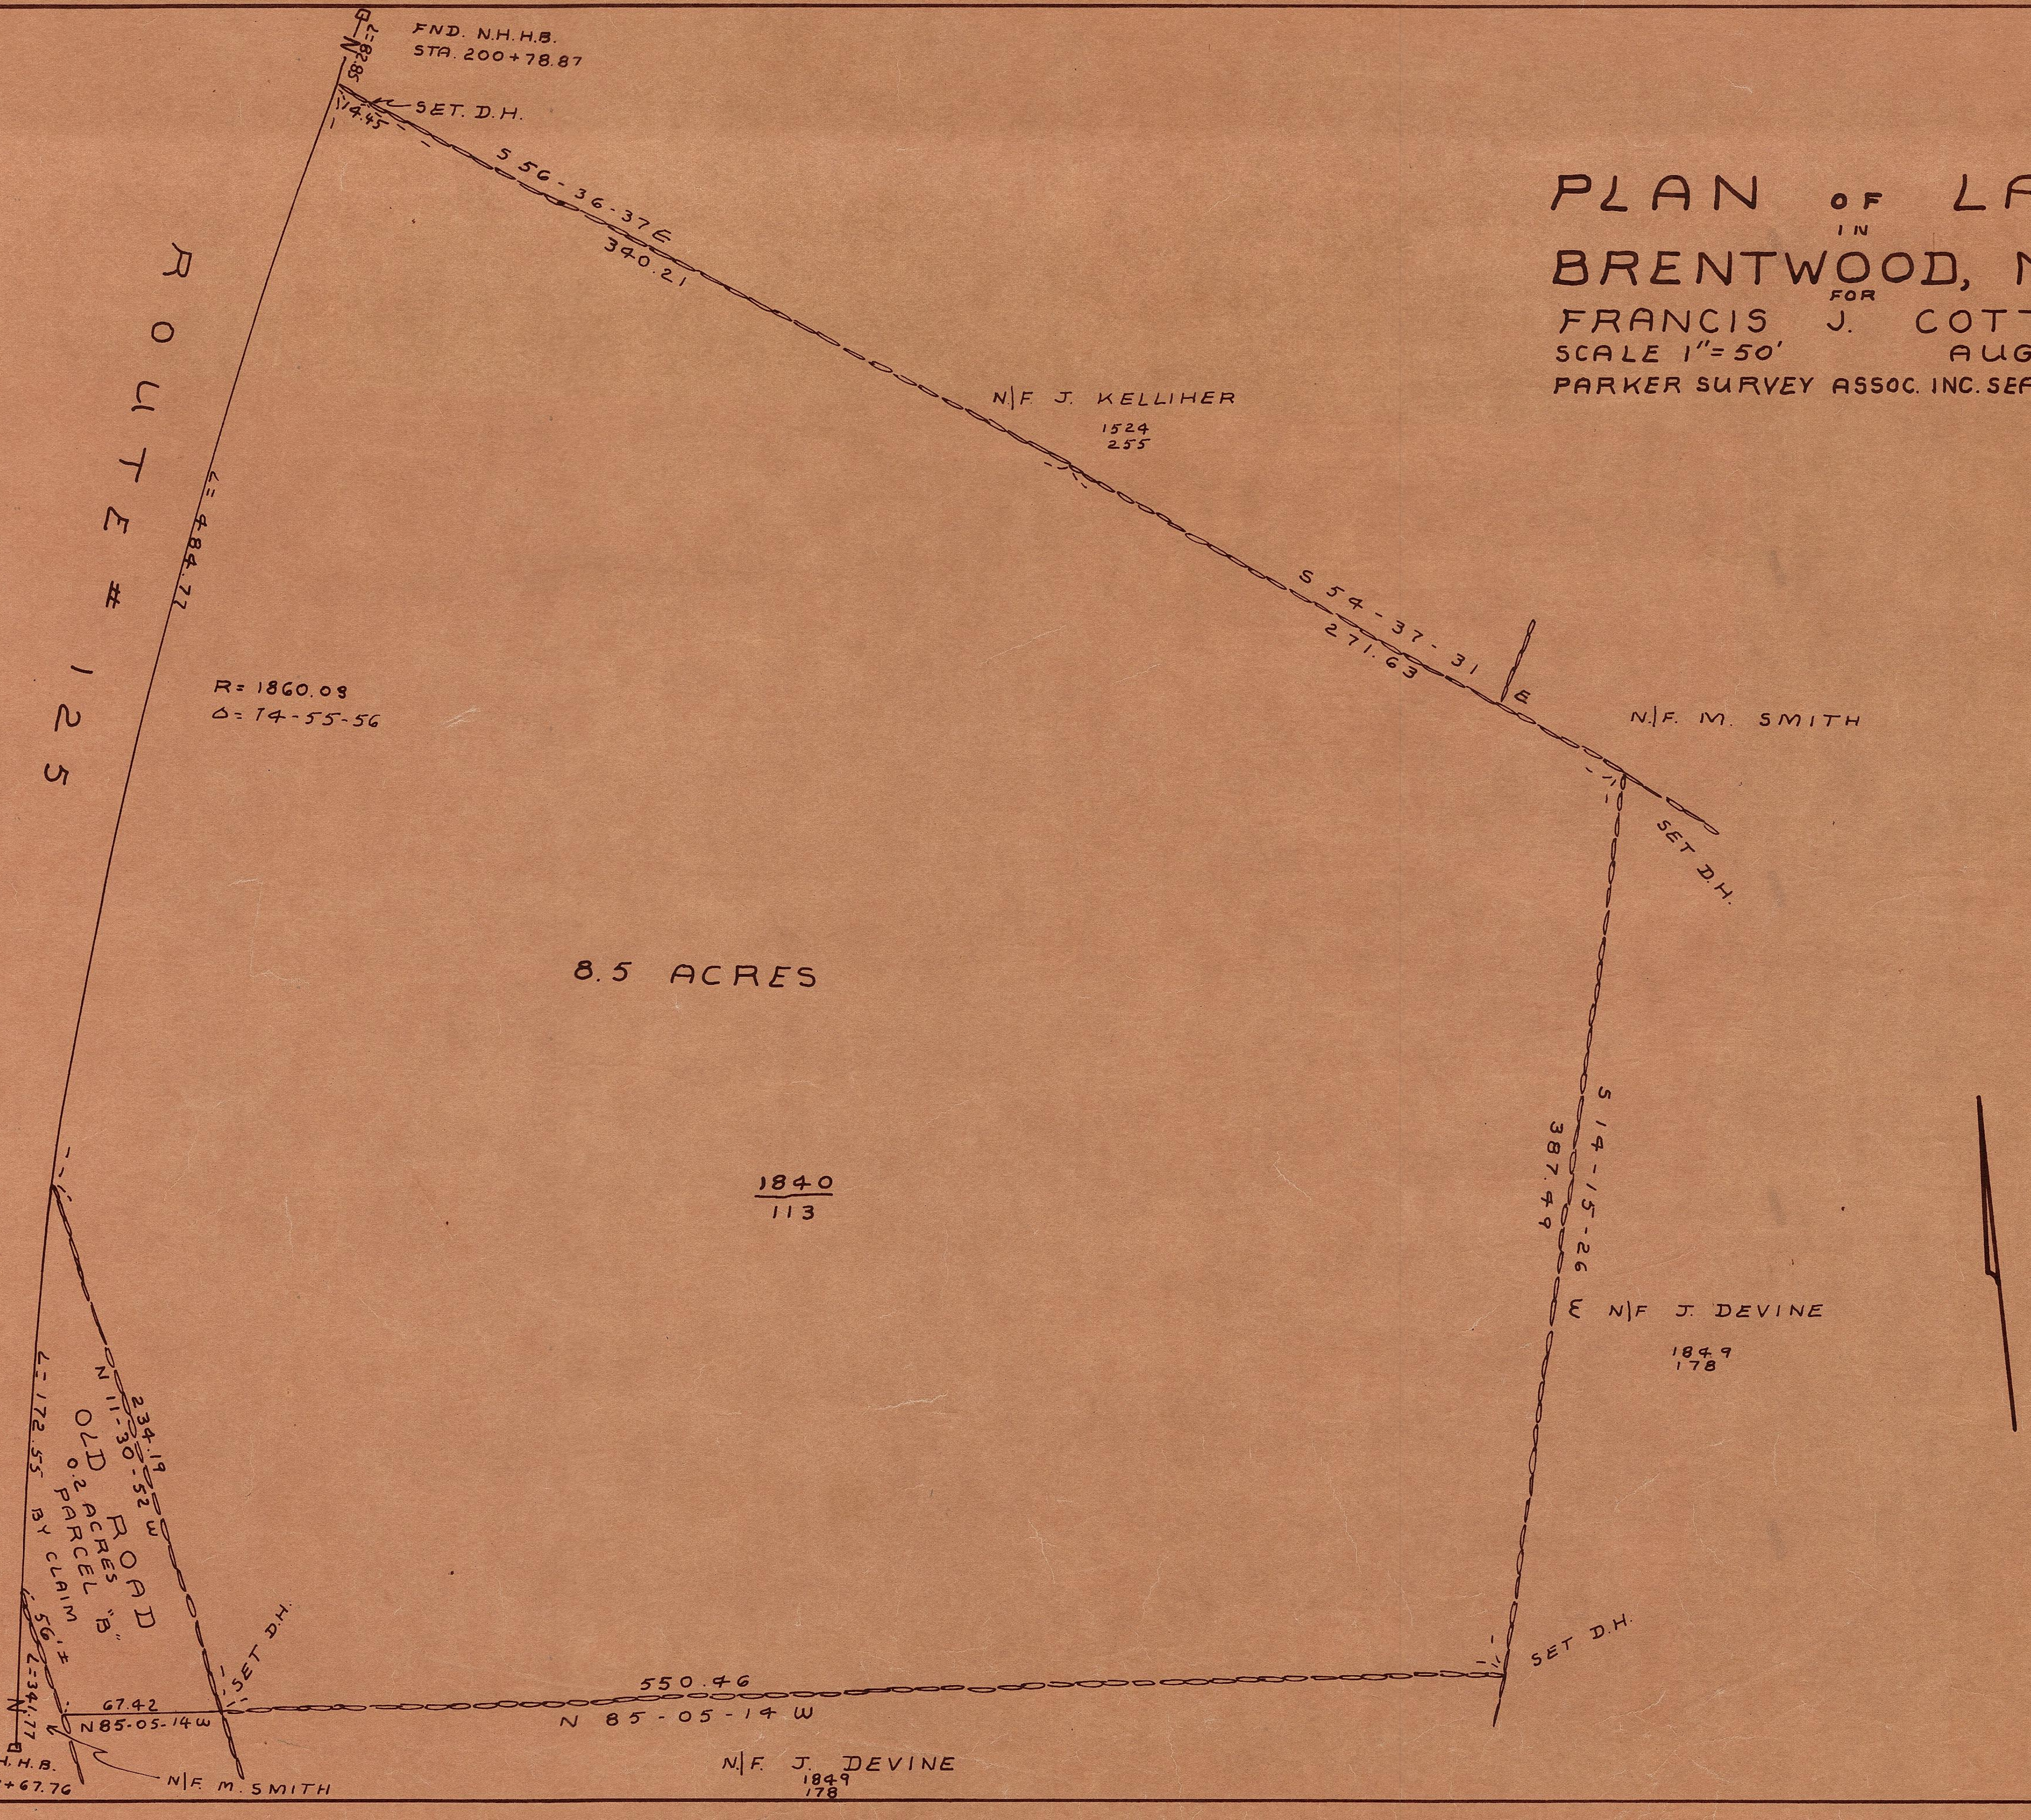
FND. N.H.H.B.
STA. 200+78.87
L=82.85
SET. D.H.
14.45
S 56-36-37E
340.21
N/F J. KELLIHER
1524
255
S 54-37-31 E
271.63
N/F. M. SMITH
SET D.H.
ROUTE # 125
L=484.77
R= 1860.08
Δ= 14-55-56
8.5 ACRES
1840
113
S 14-15-26 E
387.49
N/F J. DEVINE
1849
178
SET D.H.
550.46
N 85-05-14 W
N/F. J. DEVINE
1849
178
L=172.55
234.19
N 11-30-52 W
OLD ROAD
0.2 ACRES
PARCEL "B"
BY CLAIM
56'±
L=341.77
SET D.H.
67.42
N85-05-14W
FND. N.H.H.B.
STA. 189+67.76
N/F. M. SMITH

728

728